
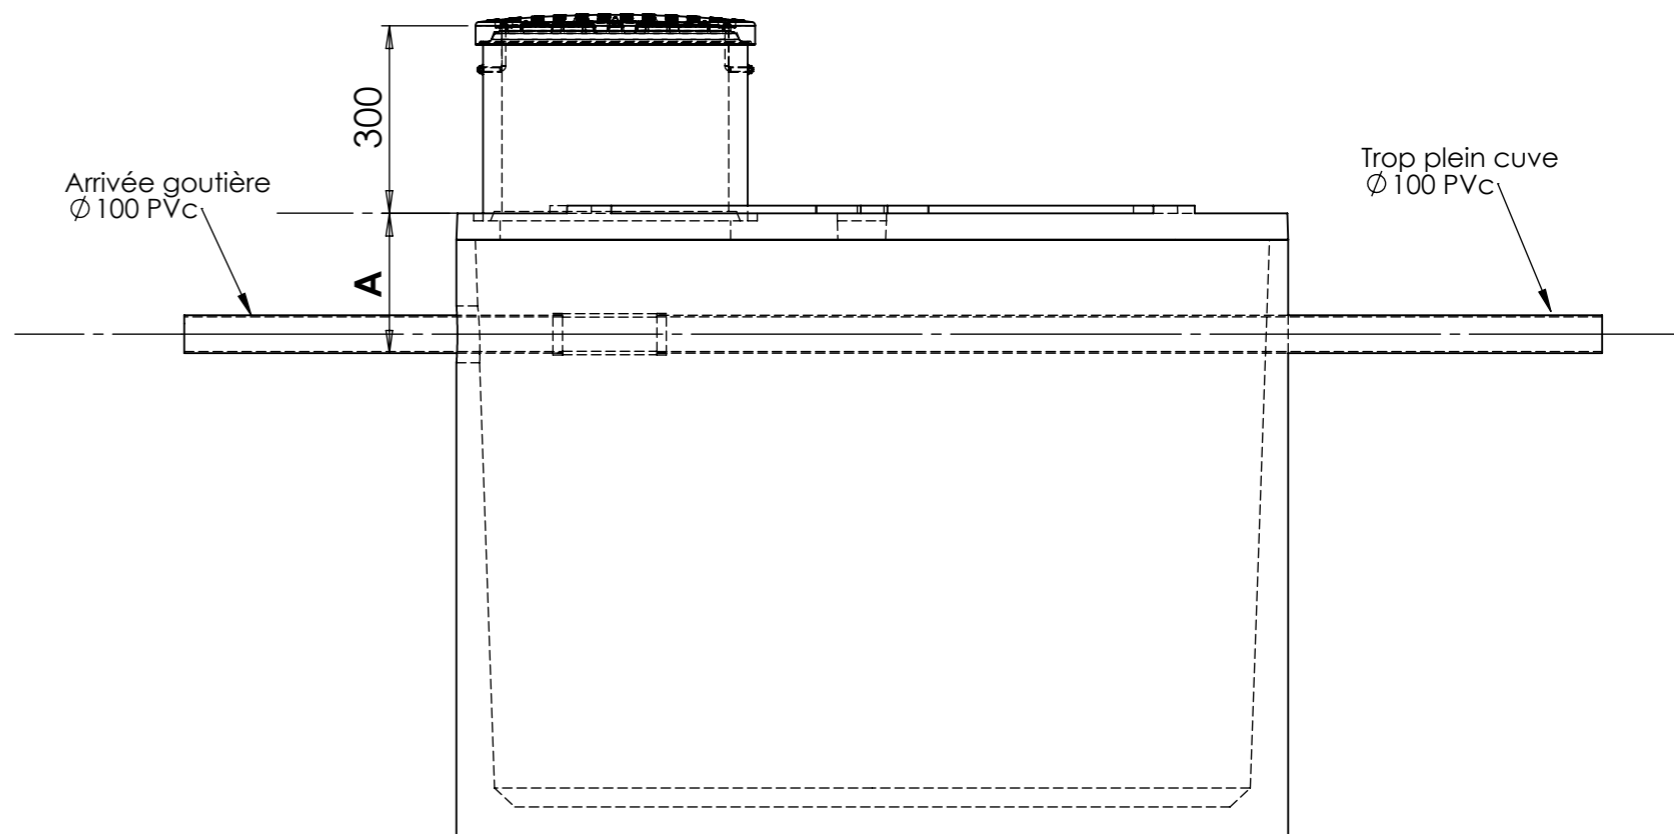


cote A:
 file d'eau d'entrée des $\varnothing 100$ par rapport
 au dessus de la cuve.
 -Pour les cuves 3100L et 5100L, A=200mm
 -Pour les cuves 8600L et 10400L, A=250mm

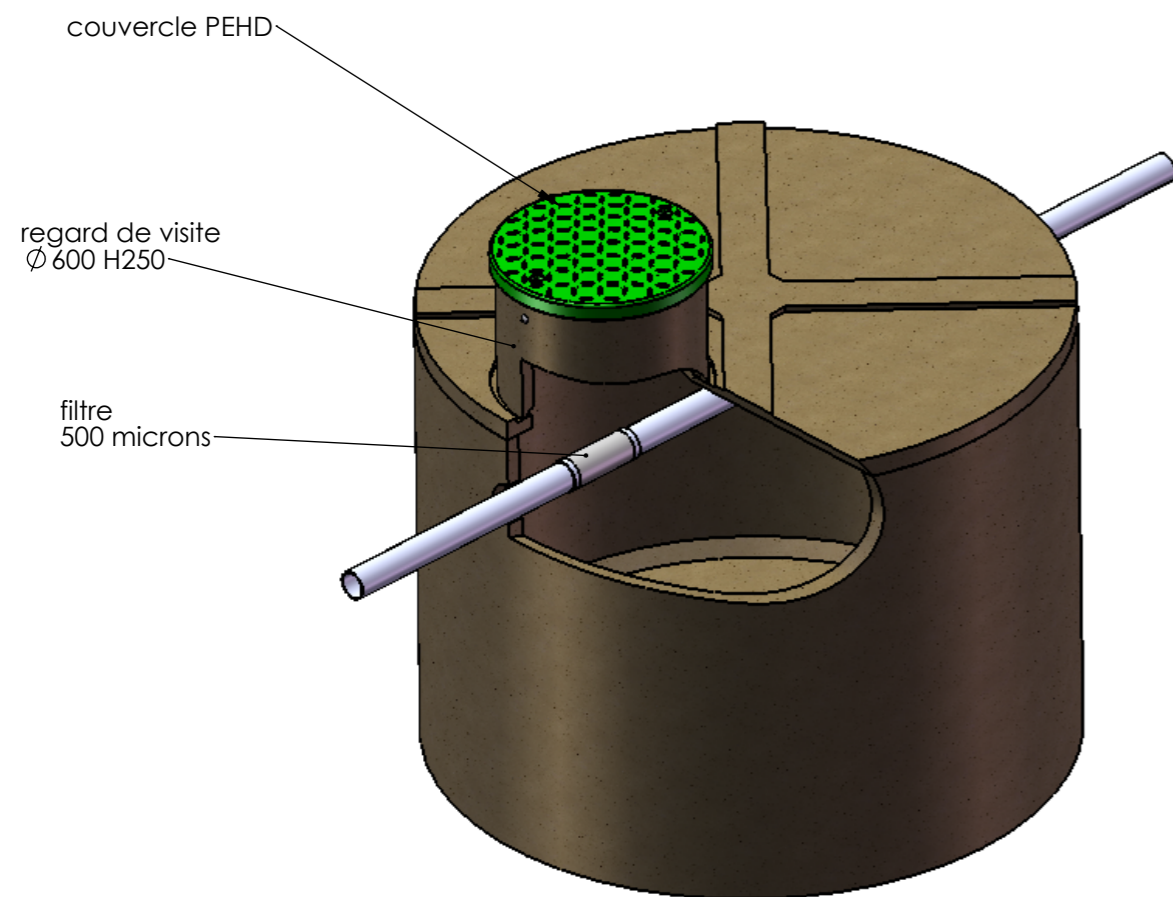

		Plan de principe	
		Cuve de récupération eau pluviale avec filtre incorporé	
Ech: 1/50 sur A3	Folio: 1 / 1	ind01 N° plan: CAT 162	
Ce plan est la propriété de la société. il ne peut être reproduit, utilisé ou communiqué sans notre autorisation			